

**SIMPSON****Strong-Tie**

# Plano de fijación



REV

0

REV DATE

25/07/24

DWG NAME

C\_GSE500AL\_2D0\_NP\_JTP-ES

Referencia

=

GSE500AL

Fijaciones

=


Madera sobre madera

Viga sobre pilar


Sistema de fijación

=

Clavado parcial

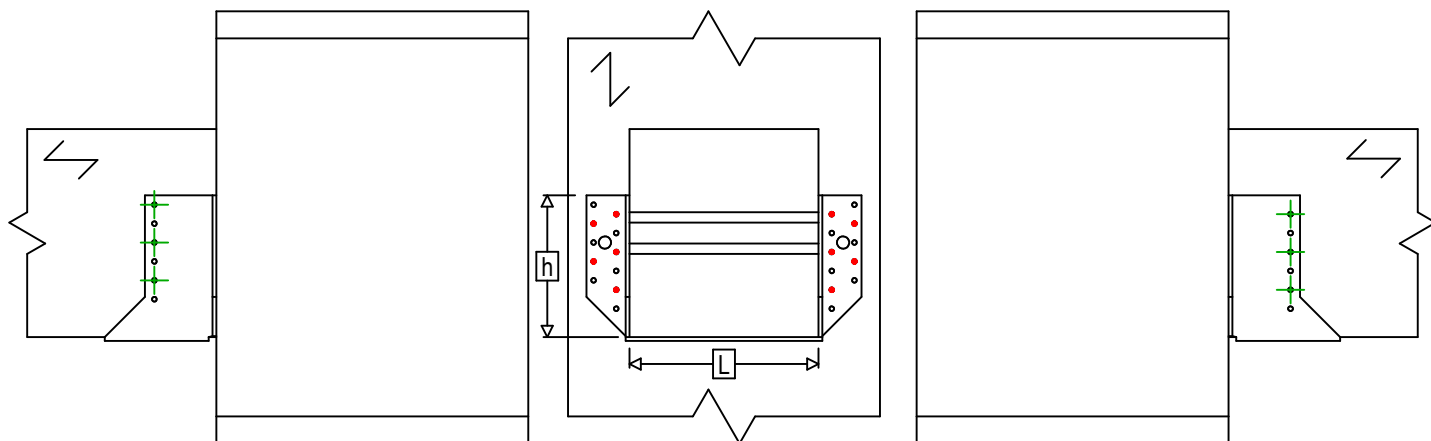

$$h = (500 - L) / 2$$

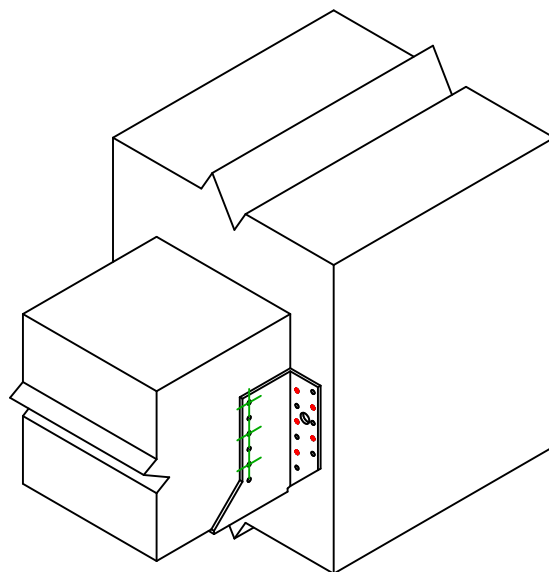
**Fijaciones  
Soporte**

Símbolo



Fijaciones

CNA

CSA

-

Fijaciones

CNA4.0X35 / CNA4.0X50

CSA5.0X35 / CSA5.0X40

-

Ctd

10

**Fijaciones  
Viga  
Secundaria**

Símbolo



Fijaciones

CNA

CSA

L &lt; 64mm

CNA4.0X35

CSA5.0X35

L &gt; 64mm

CNA4.0X50

CSA5.0X40

Ctd

6